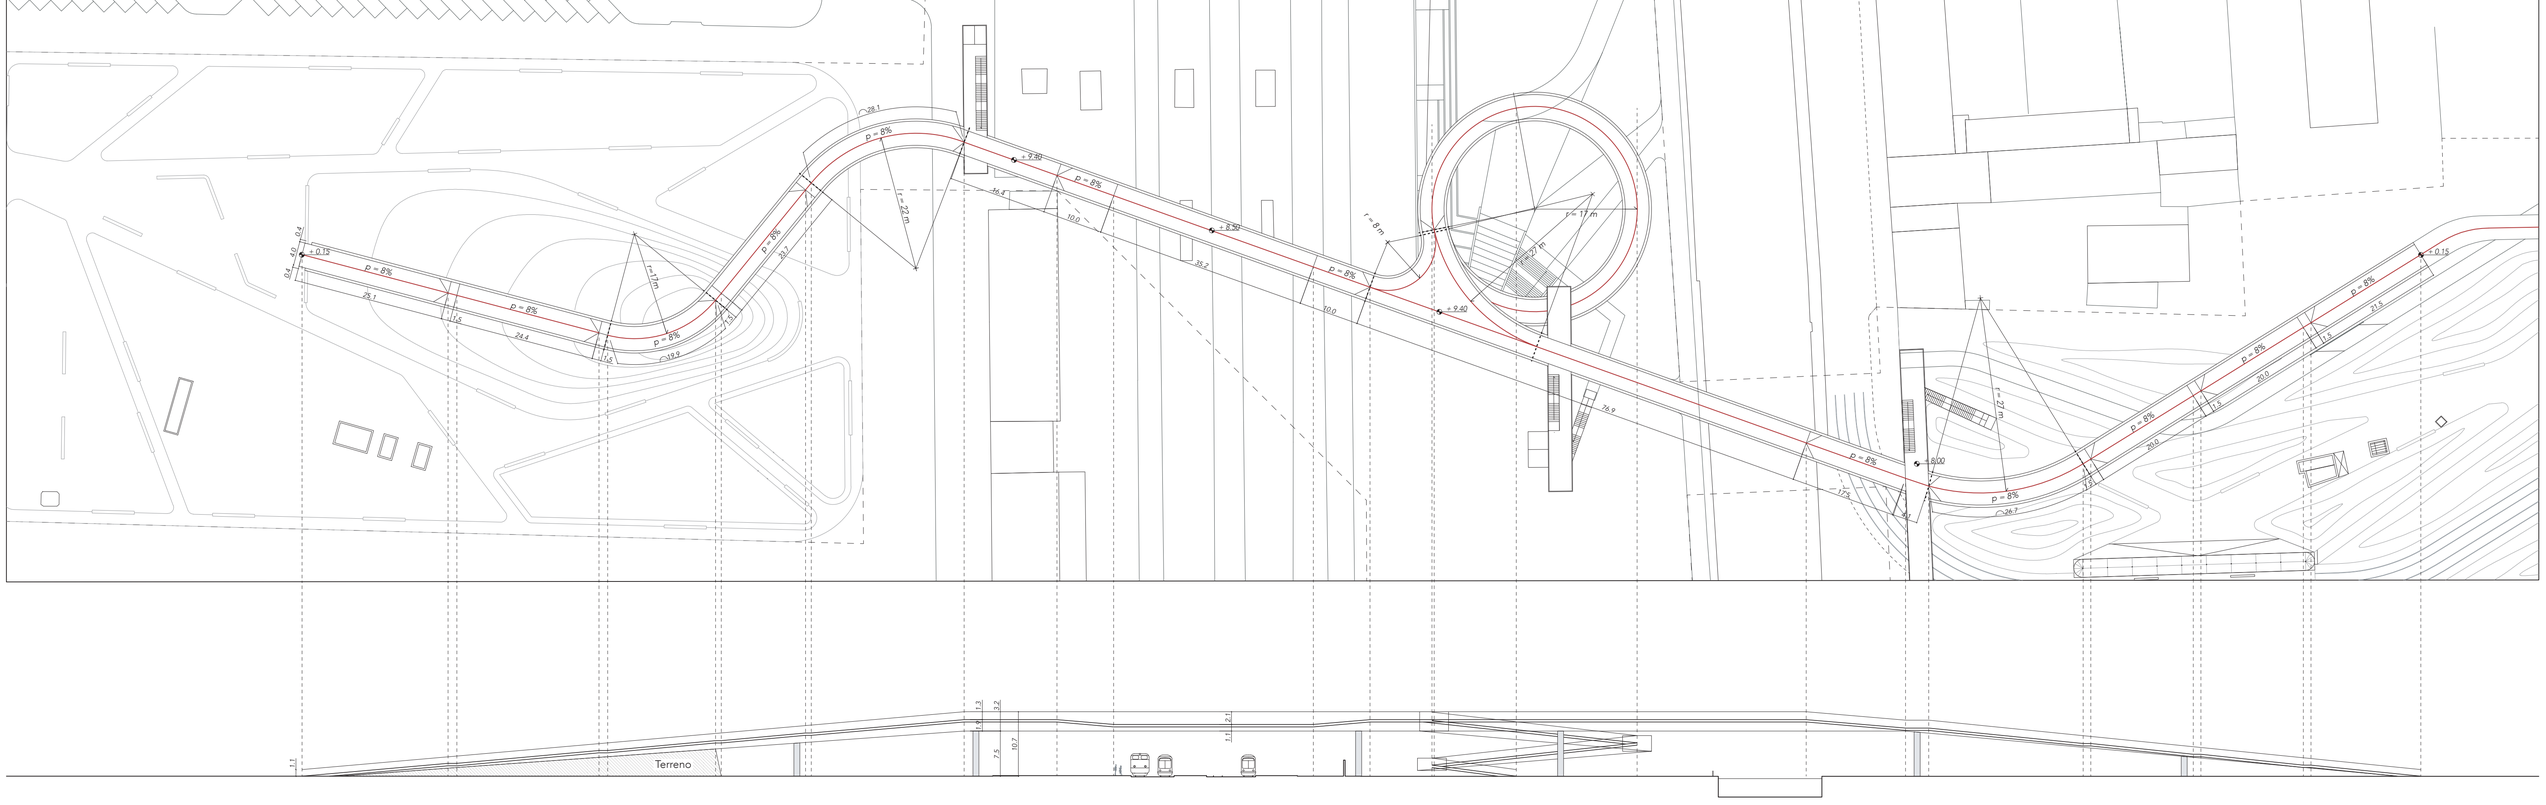


GEOMETRIA INGOMBRI E PROFILO ALTIMETRICO IMPALCATO - SCALA 1:500

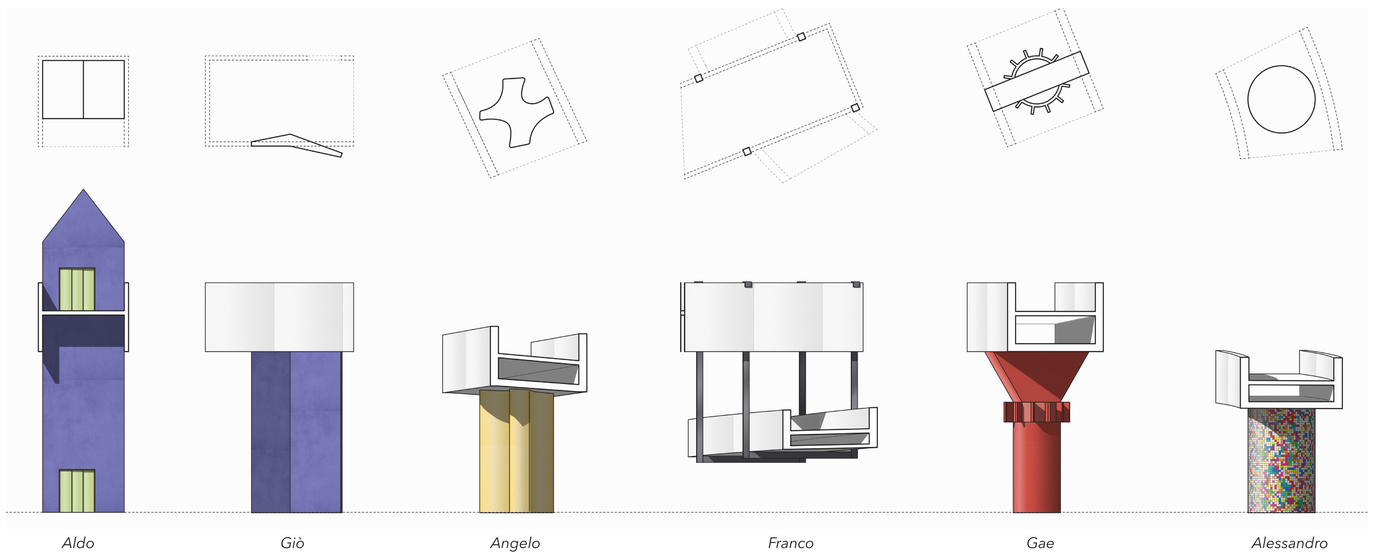


SCHEMA APPOGGI A TERRA

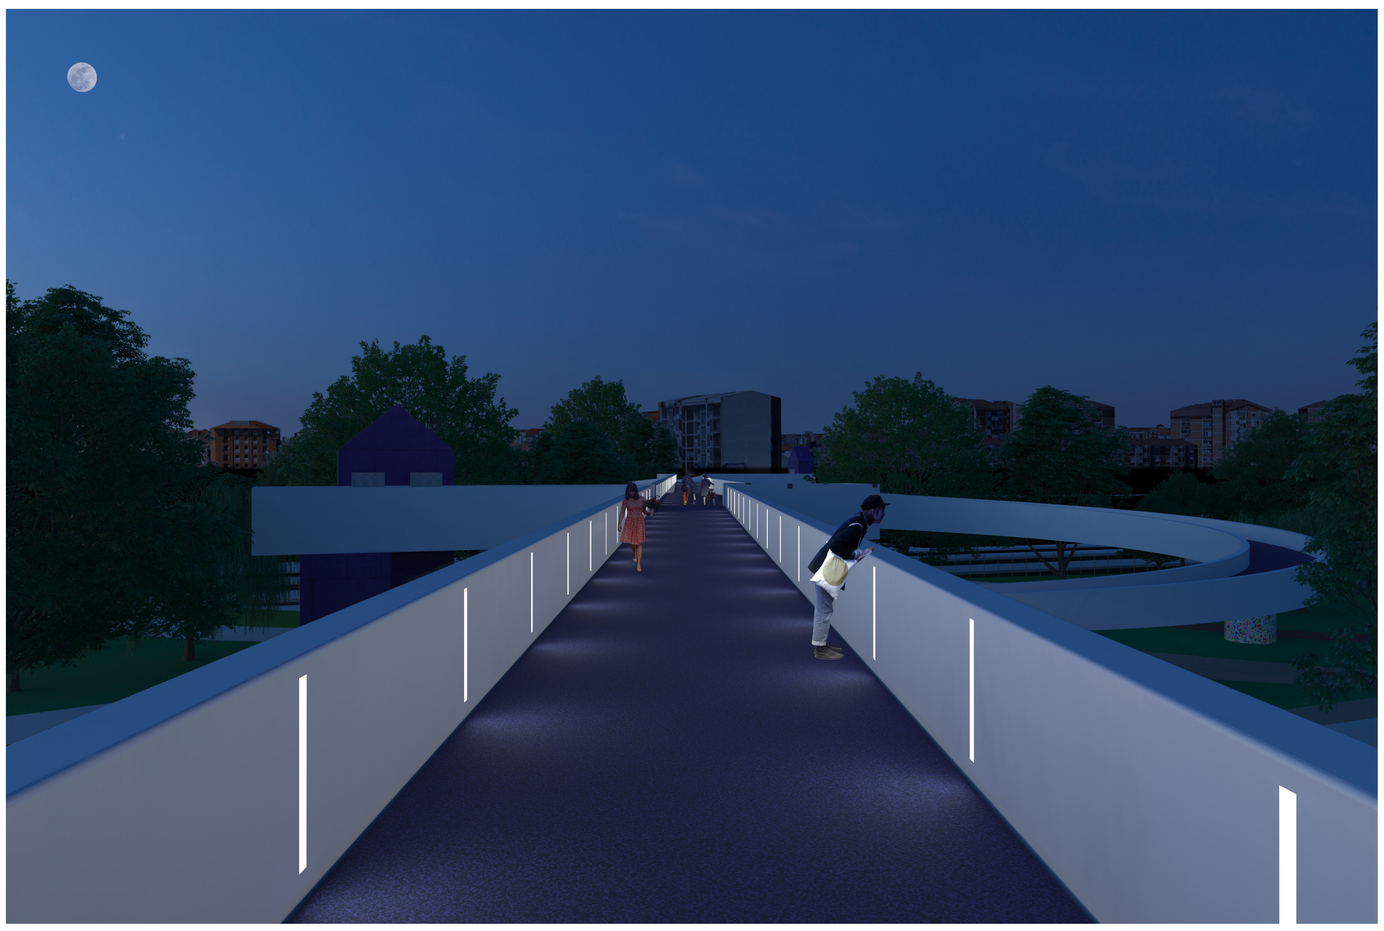

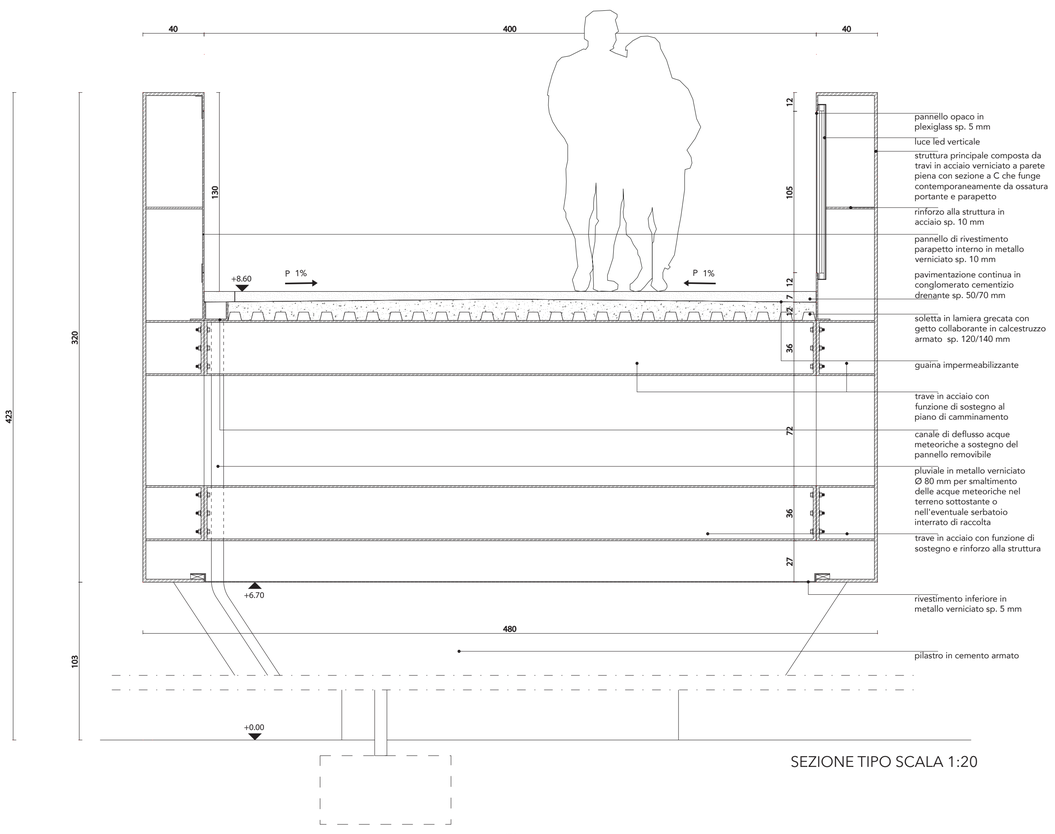


SEZIONE TIPO SCALA 1:20

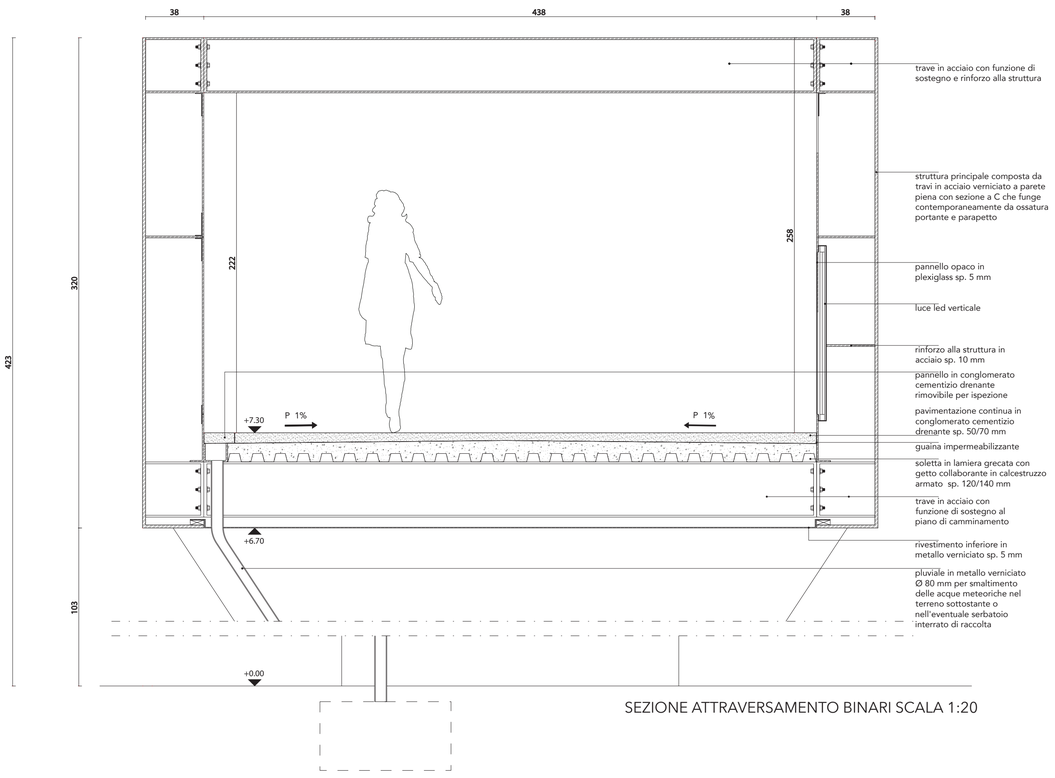


SEZIONE ATTRAVERSAMENTO BINARI SCALA 1:20
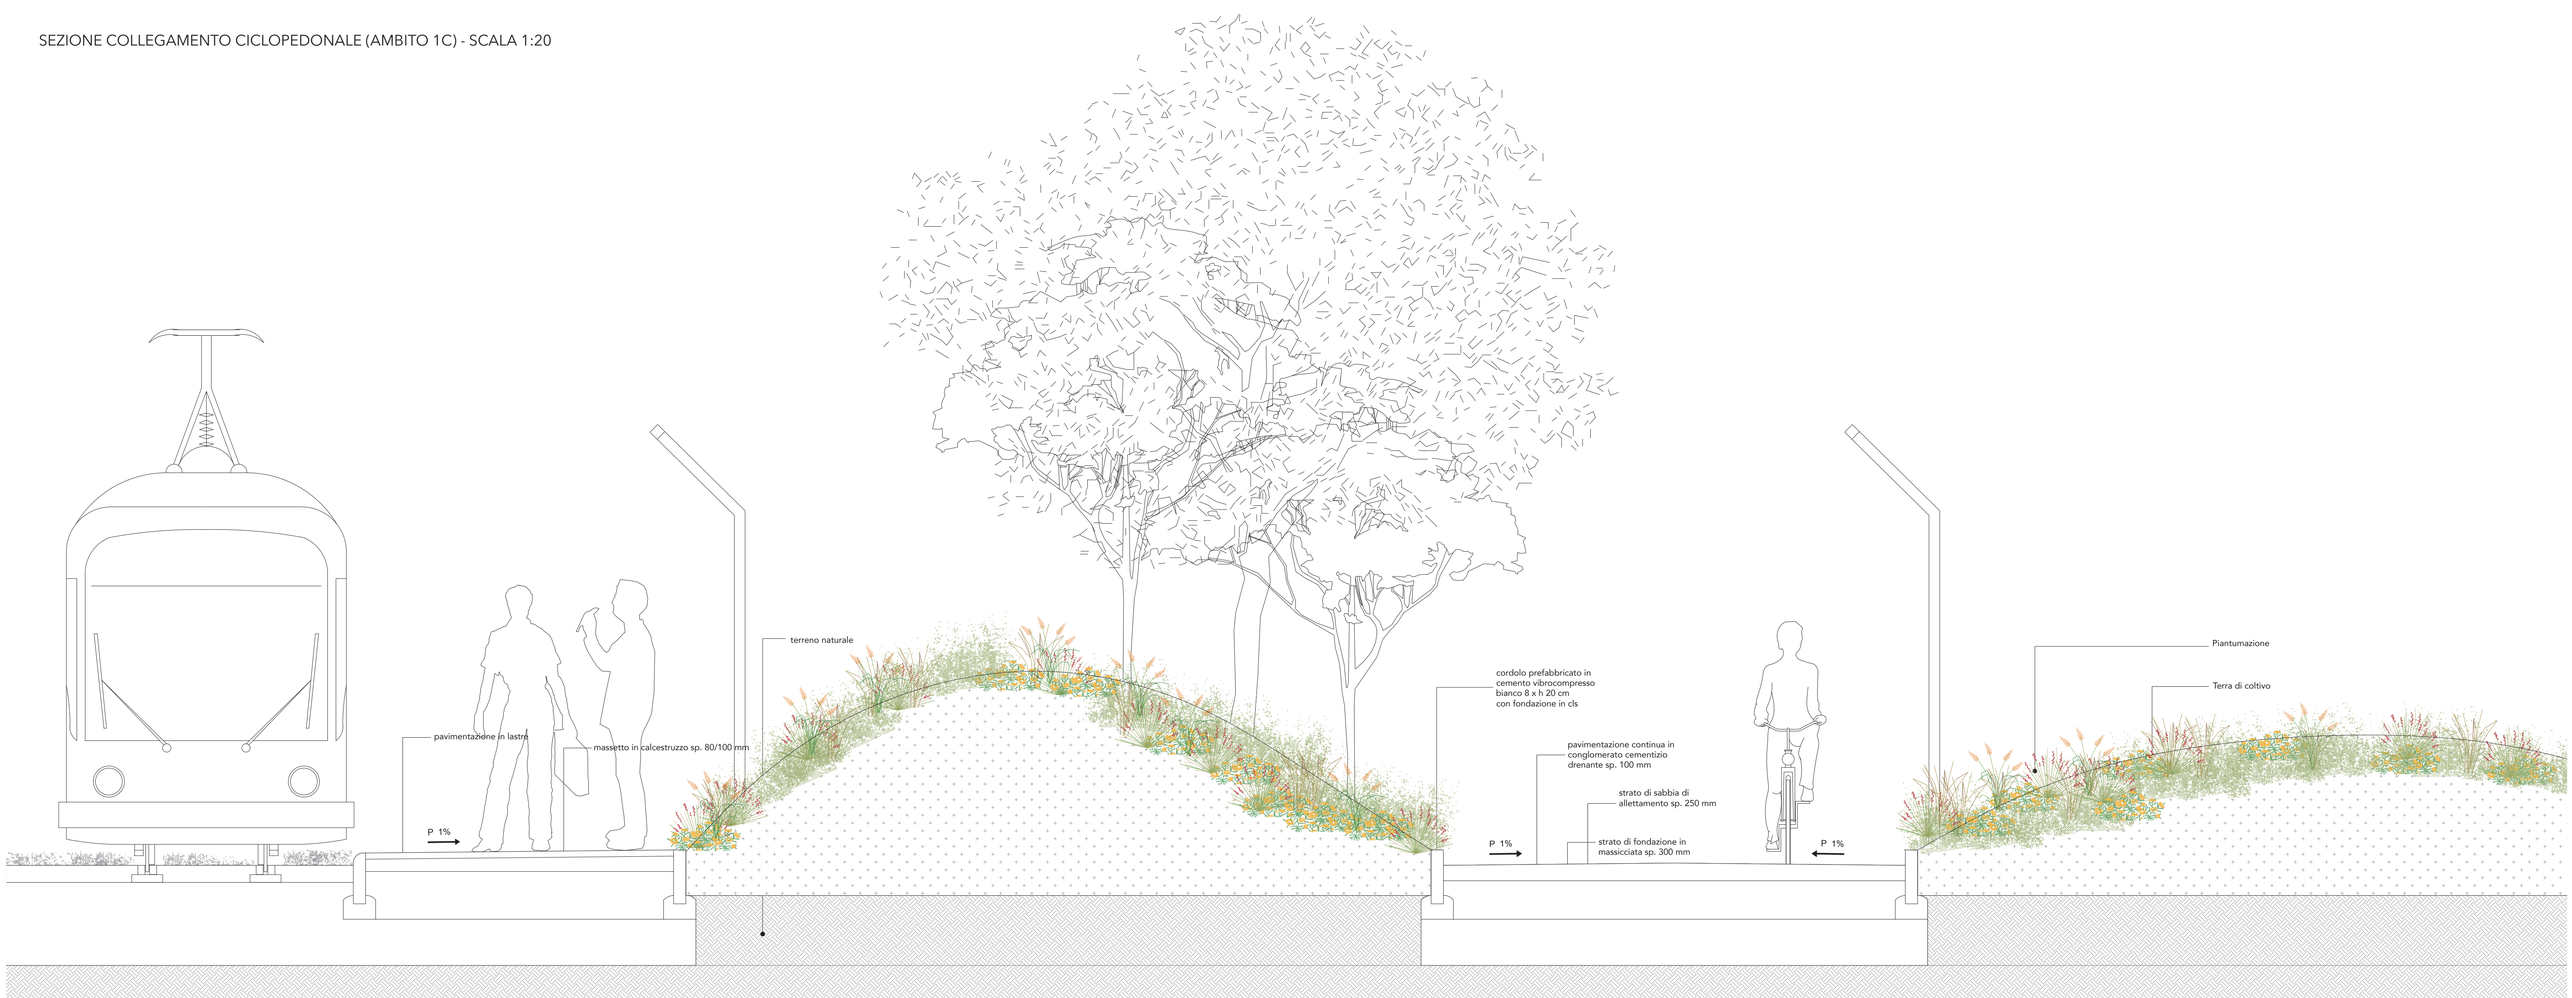
SEZIONE COLLEGAMENTO CICLOPEDONALE (AMBITO 1C) - SCALA 1:20